LEGENDA G5 - HLAVNÍ VÝKRES:

ZÁKLADNÍ ÚDAJE:

	Obvod KoPÚ
	Neřešené pozemky dle §2
	Zastavitelné plochy
	Hranice KÚ
k.ú. Tupec	Názvy kat.území
Příčky	Názvy místní
	Kulturní památka
D35	Dálnice a rych.kom.
II/437	Silnice II. nebo III.tř.
	Místní komunikace
	Vrstevnice zdůrazněná
	Vrstevnice základní

DRUHY POZEMKŮ:

skutečný stav	návrh	popis
r		orná
L		chmelnice
Q		zahrada
"		trvalý travní porost
⅄		les
		vodní plocha
d		zast.plocha, nádvoří
θ		ostatní plocha

INŽENÝRSKÉ SÍTĚ:

	kanalizace
	vodovod
	plynovod VVTL
	plynovod VTL
	plynovod STL
	regulační stanice
	elektro VN nadz.
	elektro NN nadz.
	elektro NN podz.
	sdělovací MTS i DTS podz.
	ochranná pásma sítí TI

OPATŘENÍ K ZPŘÍSTUPNĚNÍ POZEMKŮ:

HC/VC/DC	Hlavní / Vedlejší / Doplňková
HC-R	Polní cesta k rekonstrukci

stav	návrh	popis
0.1	HC1 0.1	Polní cesta
		Odvodnění cesty příkopem/průlehem
	V2	Výhybna
S1	S6	Hospodářský sjezd
M1		Most
P1	P31	Propustek
	Z1	Příčný žlab

OPATŘENÍ K OCHRANĚ ZPF:

stav	návrh	popis
	zatravnění	Organizační - ochranné zatravnění/zasakovací pás/zalesnění stabilizace drahy soust. povrchového odtoku
	ORG2	Organizační - protierozní rozmísťování plodin, osevní postup, střídání plodin, vyloučení erozně nachylných plodin
	PR2	Protierozní příkop/průleh s popisem

VODOHOSPODÁŘSKÁ OPATŘENÍ:

stav	návrh	popis
	MVN1	Vodní nádrž s popisem
	SN1	Ochranná hráz s popisem
		Příkop-průleh/odpadní koryto
Lubeň -->		Vodní tok, popis
		Zatrubnění, staničení, popis
		Občasná vodoteč
		Otevřené meliorační zařízení
		Zatrubněné meliorační zařízení

OPATŘENÍ K OCHRANĚ A TVORBĚ ŽIVOTNÍHO PROSTŘEDÍ:

stav	návrh	popis
LBC2	LBC9	Lokální biocentrum
RK 1521		Regionální biokoridor
LBK6	LBK13	Lokální biokoridor
IP5	IP52	Interakční prvek liniový - aleje, popis
IP35		Interakční prvek plošný - porosty, popis
KZ1		Krajinná zeleň - plošná, popis

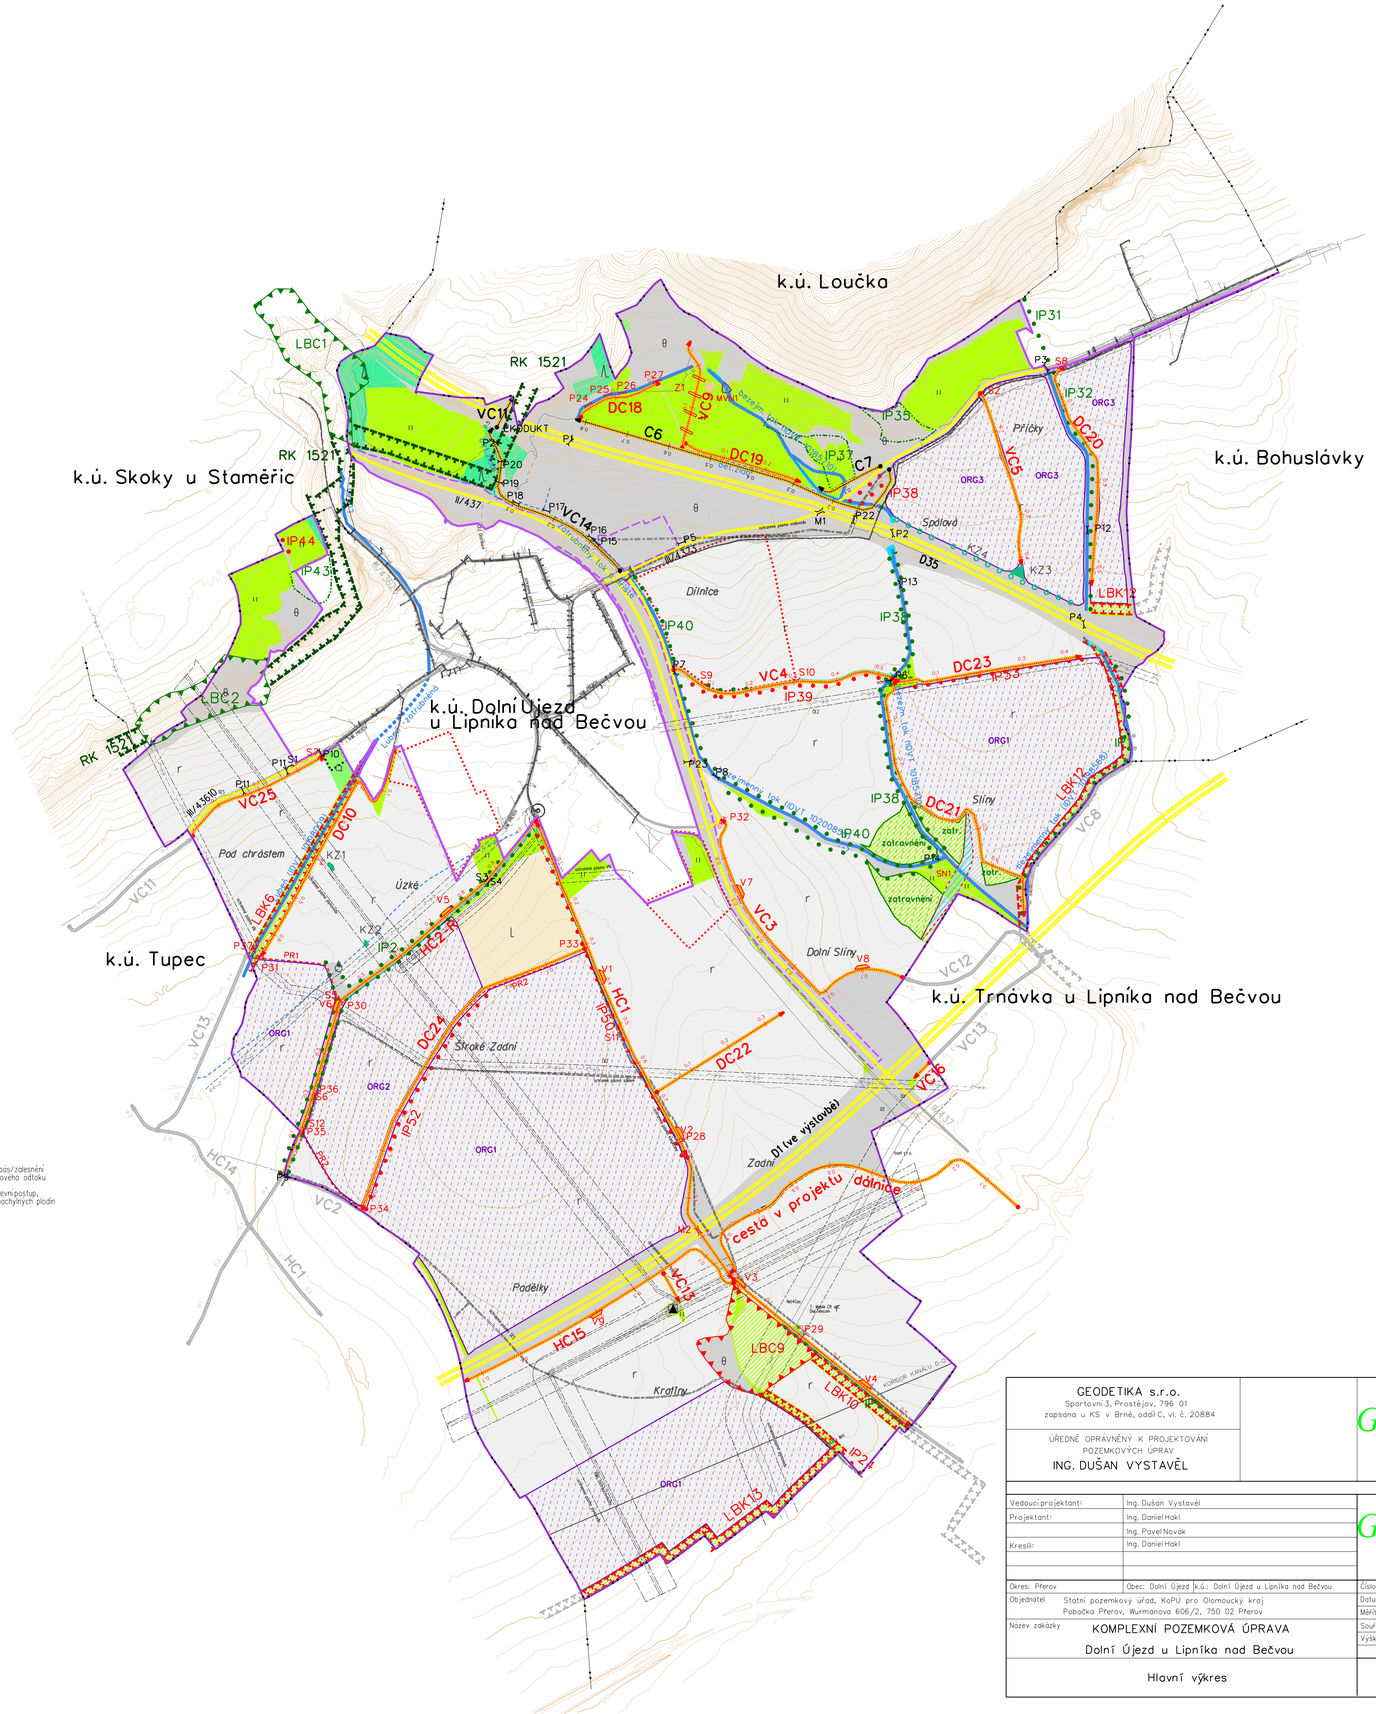

GEODETIKA s.r.o. Sportovní 3, Prostějov, 796 01 zapsána u KS v Brně, oddíl C, vl. č. 20884		Geodetika ISO 9001
ÚŘEDNĚ OPRÁVNĚNÝ K PROJEKTOVÁNÍ POZEMKOVÝCH ÚPRAV ING. DUŠAN VYSTAVĚL		

Vedoucí projektant:	Ing. Dušan Vystavěl		Geodetika ISO 9001
Projektant:	Ing. Daniel Hakl		
	Ing. Pavel Novák		
Kreslil:	Ing. Daniel Hakl		
Okres: Přerov	Obec: Dolní Újezd	k.ú.: Dolní Újezd u Lipníka nad Bečvou	Číslo zakázky: PU 2/2015
Objednatel	Státní pozemkový úřad, KoPÚ pro Olomoucký kraj Pobočka Přerov, Wurmanova 606/2, 750 02 Přerov		Datum: 03/2018
			Měřítko: 1: 5 000
Název zakázky	KOMPLEXNÍ POZEMKOVÁ ÚPRAVA Dolní Újezd u Lipníka nad Bečvou		Souř. systém: JTSK
			Výškový systém: BpV
	Hlavní výkres		G5