


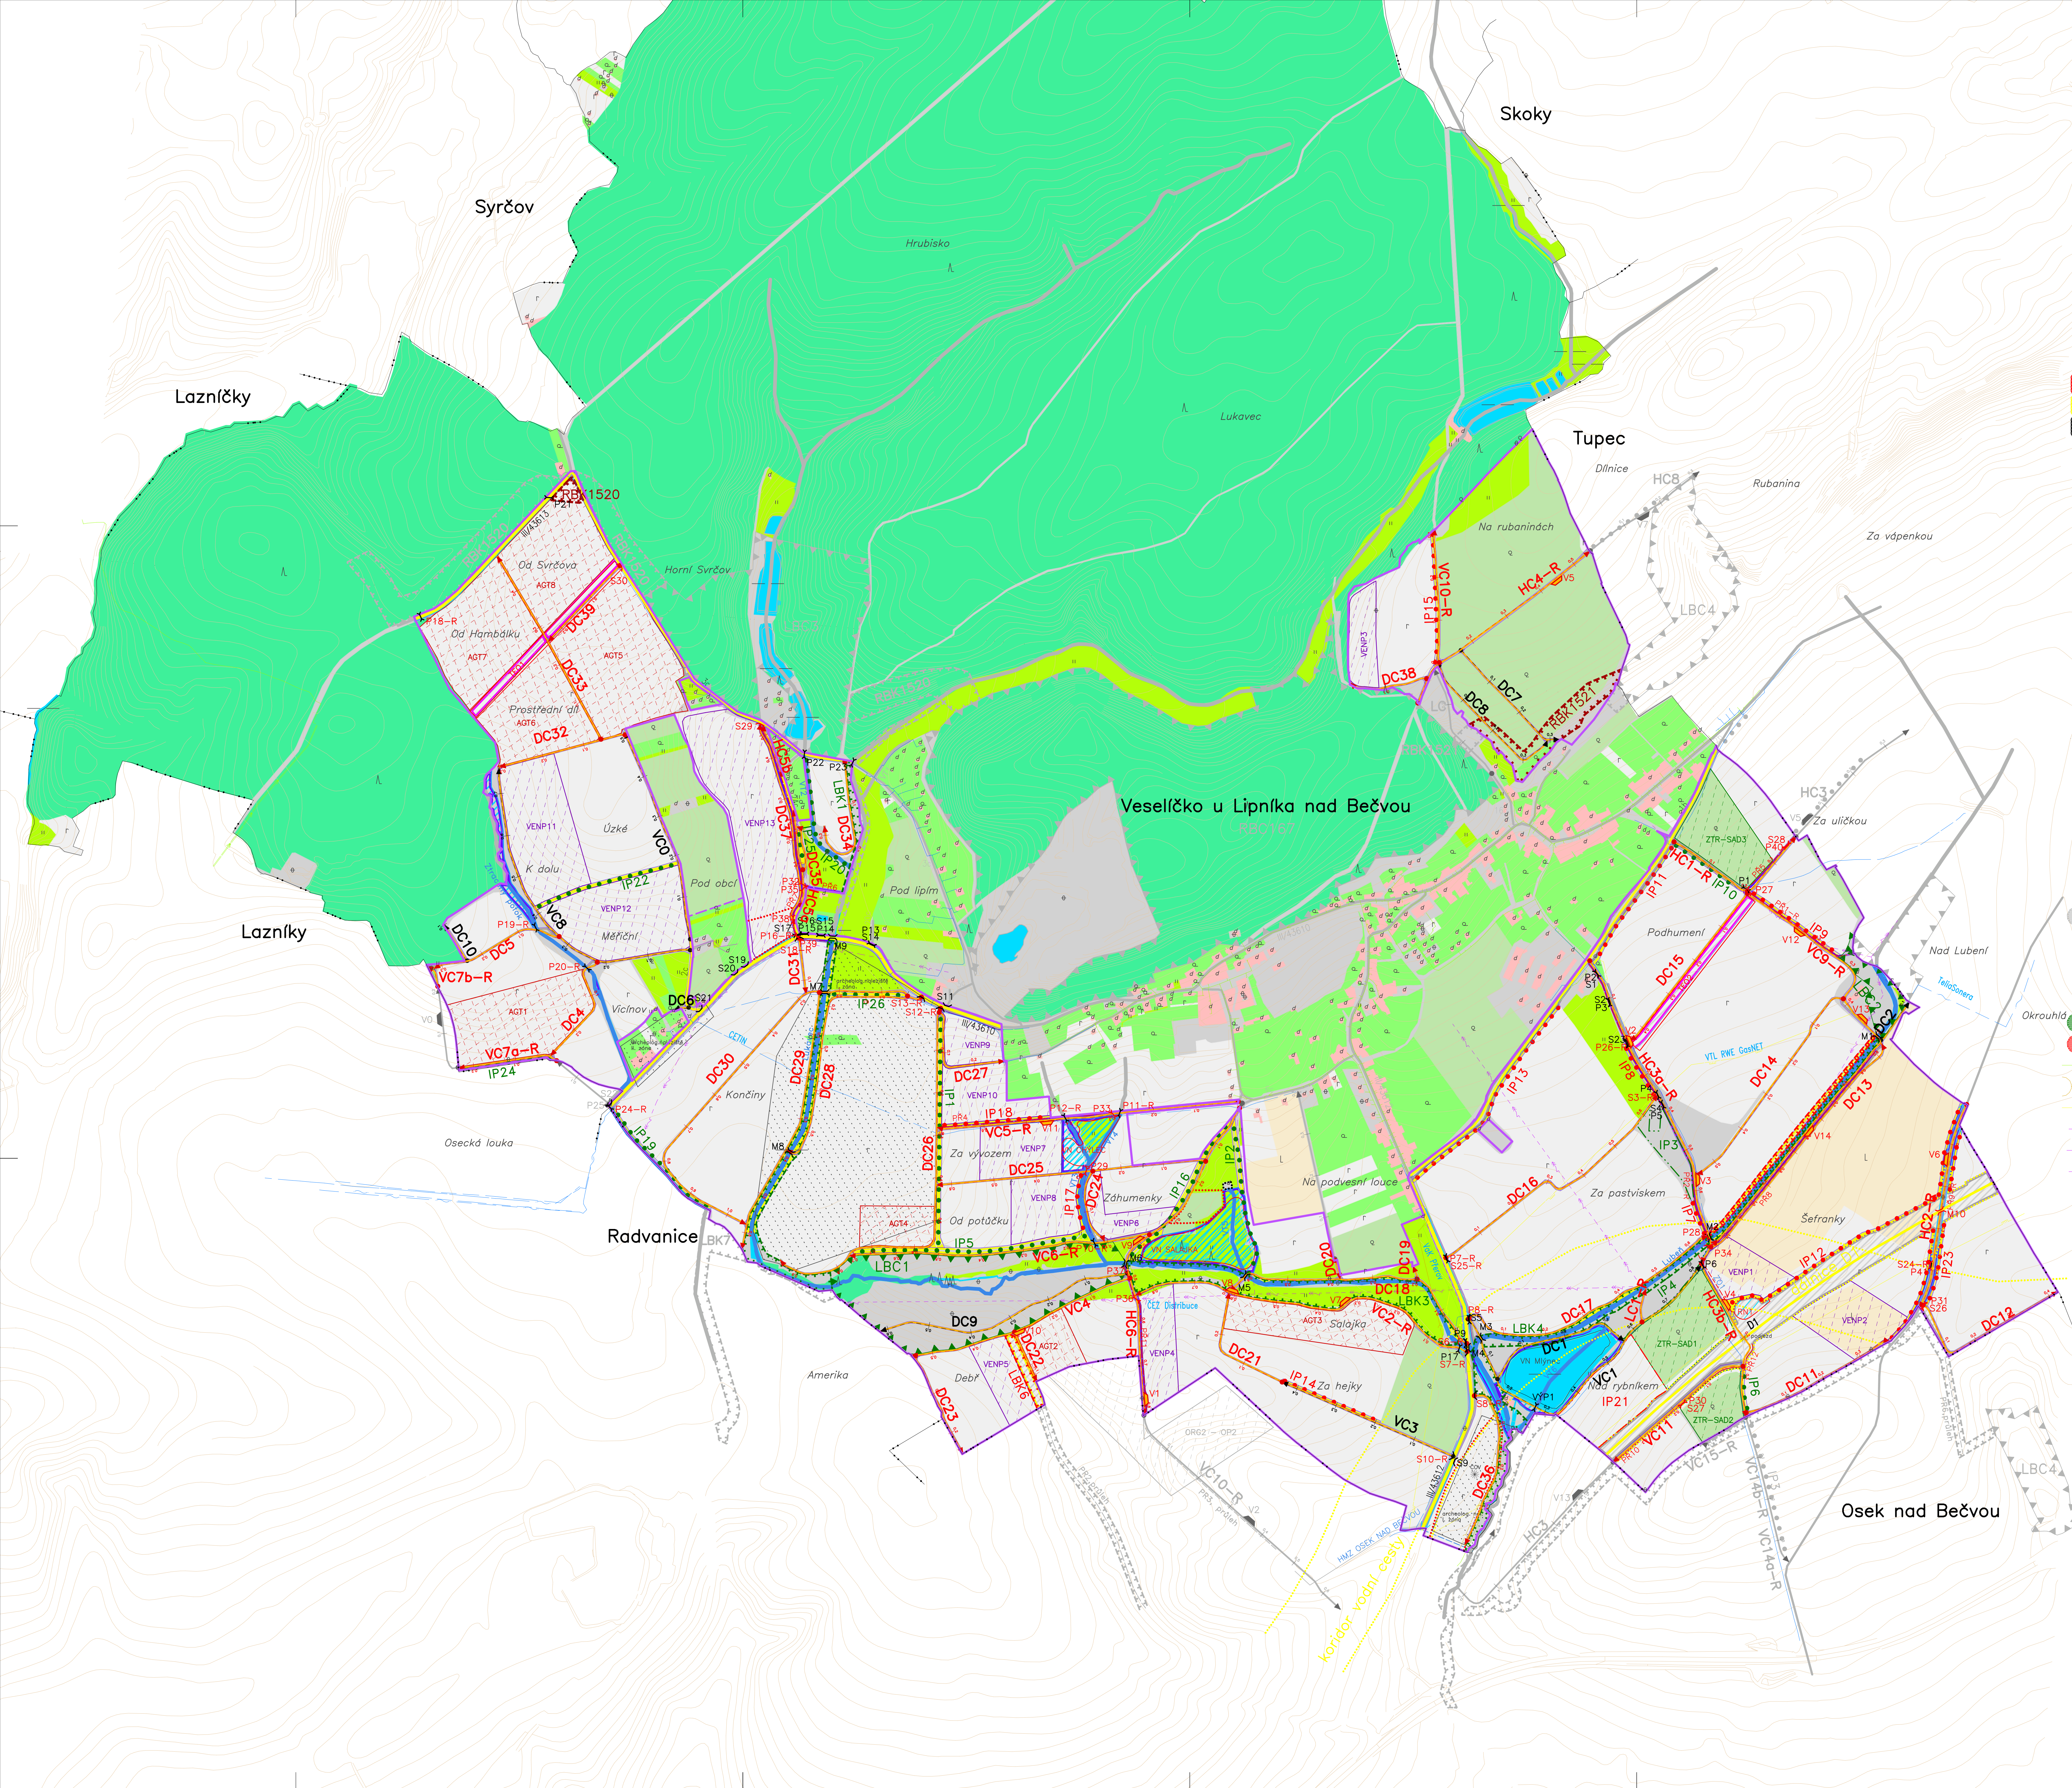

| LEGENDA |                                                                             |
|---------|-----------------------------------------------------------------------------|
|         | chmelice - stav                                                             |
|         | zahrada - stav                                                              |
|         | ovocný sad - stav                                                           |
|         | zastavěná plocha a nádvoří - stav                                           |
|         | lesní pozemek - stav                                                        |
|         | vodní plocha - stav                                                         |
|         | trvalý travní porost - stav                                                 |
|         | orná půda - stav                                                            |
|         | ostatní plocha - stav                                                       |
|         | organizace opatření - výhledy vně národních parků                           |
|         | organizace opatření - ochranné zónování                                     |
|         | agrotechnické opatření - výhledy do krajiny podél, nad a podél vodních toků |
|         | vodní nádrž stávající                                                       |
|         | vodní nádrž navrhovaná                                                      |
|         | nezařazené pozemky                                                          |
|         | zastavěné plochy                                                            |
|         | linie území z ÚP2                                                           |
|         | zastavěné plochy řeky v ÚP2                                                 |
|         | interakční prvek podél stavu                                                |
|         | interakční prvek podél návrhu                                               |
|         | prvek průřezu podél stavu                                                   |
|         | obvod pozemkové úpravy                                                      |
|         | VÚ2 - otevřené meliorační zařízení                                          |
|         | vřetevnice závlahy                                                          |
|         | příkopový systém mimo obvod                                                 |
|         | příkopový systém v obvodu stavu                                             |
|         | příkopový systém návrhu                                                     |
|         | vodní tok stávající                                                         |
|         | vodní tok stávající navrhovaný                                              |
|         | vodní tok stávající navrhovaný v ÚP2                                        |
|         | meliorační zařízení zahrnuté do stavu                                       |
|         | odvodňovací cesty příkopem stavu                                            |
|         | linie území z ÚP2                                                           |
|         | síťnice I, II, III třídy                                                    |
|         | místní komunikace                                                           |
|         | dálnice, rychlostní komunikace                                              |
|         | místní komunikace mimo obvod                                                |
|         | síťnice I, II, III třídy mimo obvod                                         |
|         | lokální biocentrum stavu                                                    |
|         | lokální biocentrum mimo obvod                                               |
|         | lokální biocentrum návrhu                                                   |
|         | interakční prvek liniový stavu                                              |
|         | interakční prvek liniový návrhu                                             |
|         | vodovod                                                                     |
|         | kanalizace                                                                  |
|         | plyn VÚ2                                                                    |
|         | elektrická vedení VN - nadzemní                                             |
|         | elektrická vedení NN - podzemní                                             |
|         | elektrická vedení NN - nadzemní                                             |
|         | sdělovací vedení - podzemní                                                 |
|         | polní cesta mimo obvod                                                      |
|         | polní cesta stavu                                                           |
|         | polní cesta návrhu                                                          |
|         | obvod pozemkové úpravy                                                      |
|         | hranice katastrálního území                                                 |
|         | větralom                                                                    |
|         | prvek průřezu bodový                                                        |

|                              |                                                      |
|------------------------------|------------------------------------------------------|
|                              | výhled mimo obvod                                    |
|                              | ostředí plocha - symbol                              |
|                              | orná půda - symbol                                   |
|                              | trvalý travní porost - symbol                        |
|                              | vodní plocha - symbol                                |
|                              | lesní pozemek - symbol                               |
|                              | zastavěná plocha - symbol                            |
|                              | ovocný sad - symbol                                  |
|                              | zahrada - symbol                                     |
|                              | chmelice - symbol                                    |
|                              | propustek stavu                                      |
|                              | hospodářský spolek stavu                             |
|                              | most stavu                                           |
|                              | hospodářský spolek návrhu                            |
|                              | výhled návrhu                                        |
|                              | propustek návrhu                                     |
| <b>VENP1</b>                 | organizace opatření - papír                          |
| <b>ZTR-SAD2</b>              | organizace opatření - papír                          |
| <b>ORG2 - OP2</b>            | organizace opatření - mimo obvod - papír             |
| <b>AGT2</b>                  | agrotechnické opatření - papír                       |
| <b>Mlýnec</b>                | vodní nádrž stávající - papír                        |
| <b>PR3, průlehl</b>          | příkopový systém mimo obvod - papír                  |
| <b>PR1</b>                   | příkopový systém v obvodu stavu - papír              |
| <b>PR4</b>                   | příkopový systém návrhu - papír                      |
| <b>VT1</b>                   | vodní tok stavu - papír                              |
| <b>VN SALAJKA</b>            | vodní tok navrhovaný - papír                         |
| <b>VD</b>                    | linie území z ÚP2 - papír                            |
| <b>III/43610</b>             | síťnice I, II, III třídy - papír                     |
| <b>3c</b>                    | místní komunikace - papír                            |
| <b>D1</b>                    | dálnice, rychlostní komunikace - papír               |
| <b>20c</b>                   | místní komunikace mimo obvod - papír                 |
| <b>III/43612</b>             | síťnice I, II, III třídy mimo obvod - papír          |
| <b>LBC2</b>                  | lokální biocentrum stavu - papír                     |
| <b>IP3</b>                   | interakční prvek mimo obvod - papír                  |
| <b>LBC4</b>                  | lokální biocentrum mimo obvod - papír                |
| <b>RBK1521</b>               | regionální biocentrum stavu - papír                  |
| <b>LBK1</b>                  | lokální biocentrum stavu - papír                     |
| <b>RBK1521</b>               | regionální biocentrum návrhu - papír                 |
| <b>LBK6</b>                  | lokální biocentrum návrhu - papír                    |
| <b>IP1</b>                   | interakční prvek stavu - papír                       |
| <b>IP18</b>                  | interakční prvek návrhu - papír                      |
| <b>VaK Přerov</b>            | papír sítě technické infrastruktury a ochr. pásmo II |
| <b>archiologická památka</b> | prvek průřezu papír                                  |
| <b>LC</b>                    | polní cesta mimo obvod - papír                       |
| <b>V5</b>                    | papír objektů polních cest mimo obvod                |
| <b>Výkleky</b>               | název katastrálního území                            |
| <b>Končiny</b>               | místní názvy                                         |
| <b>P1</b>                    | papír objektů polních cest stavu                     |
| <b>P29</b>                   | papír objektů polních cest návrhu                    |
| <b>DC6</b>                   | polní cesty stavu - papír                            |
| <b>VC11</b>                  | polní cesty návrhu - papír                           |
| <b>TE01</b>                  | větralom - papír                                     |

|   |                                                              |                                                                                    |                 |
|---|--------------------------------------------------------------|------------------------------------------------------------------------------------|-----------------|
| GEOCENTRUM, spol. s r.o.<br>zeměměřičská a projekční kancelář<br>16. listopadu 1638, 779 00 Olomouc<br>zapsáno u KS v Olomouci, oddělení C, v.č. 6.555 |                                                              | <b>GEOCENTRUM</b><br>spol. s r.o.<br>zeměměřičská a projekční<br>kancelář, Olomouc |                 |
| ÚŘEDNĚ OPRAVENÝ K PROJEKTOVÁNÍ<br>POZEMKOVÝCH ÚPRAV<br>ING. ALICE MORAVCOVÁ                                                                            |                                                              |                                                                                    |                 |
| Projektant   | Ing. ANETA MORAVCOVÁ                                         |                                                                                    |                 |
| Kreslil   | Ing. ANETA MORAVCOVÁ                                         |                                                                                    |                 |
| Kontroloval   | Ing. JAK KOPAL                                               |                                                                                    |                 |
| Kraj: Olomoucký   | Obec: Veselíčko u Lipníka n. B. a. Veselíčko u Lipníka n. B. | Čís. objektního                                                                    | 1429-2016-32101 |
| Objednatel   | Čís. STÁTNÍ POZEMKOVÝ ÚŘAD                                   | Čís. ZAKÁZKY                                                                       | 161024          |
|   | Kraj: Olomoucký kraj                                         | Datum                                                                              | 25/4/2016       |
|   | Blatná 1, 779 00 Olomouc                                     | Čís. ZAKÁZKY                                                                       | 09/2016         |
| Alce:   | Komplexní pozemkové úpravy                                   | Měřítko                                                                            | 1:5 000         |
|   | v k.ú. Veselíčko u Lipníka nad Bečvou                        | Formát                                                                             | A2              |
| Název přílohy:   | Plán společných zařízení                                     | Čís. soupravy:                                                                     | S-155K/B, p. v. |
|   | Hlavní výkres                                                | Čís. přílohy:                                                                      | 3.2.1.D.5.      |