


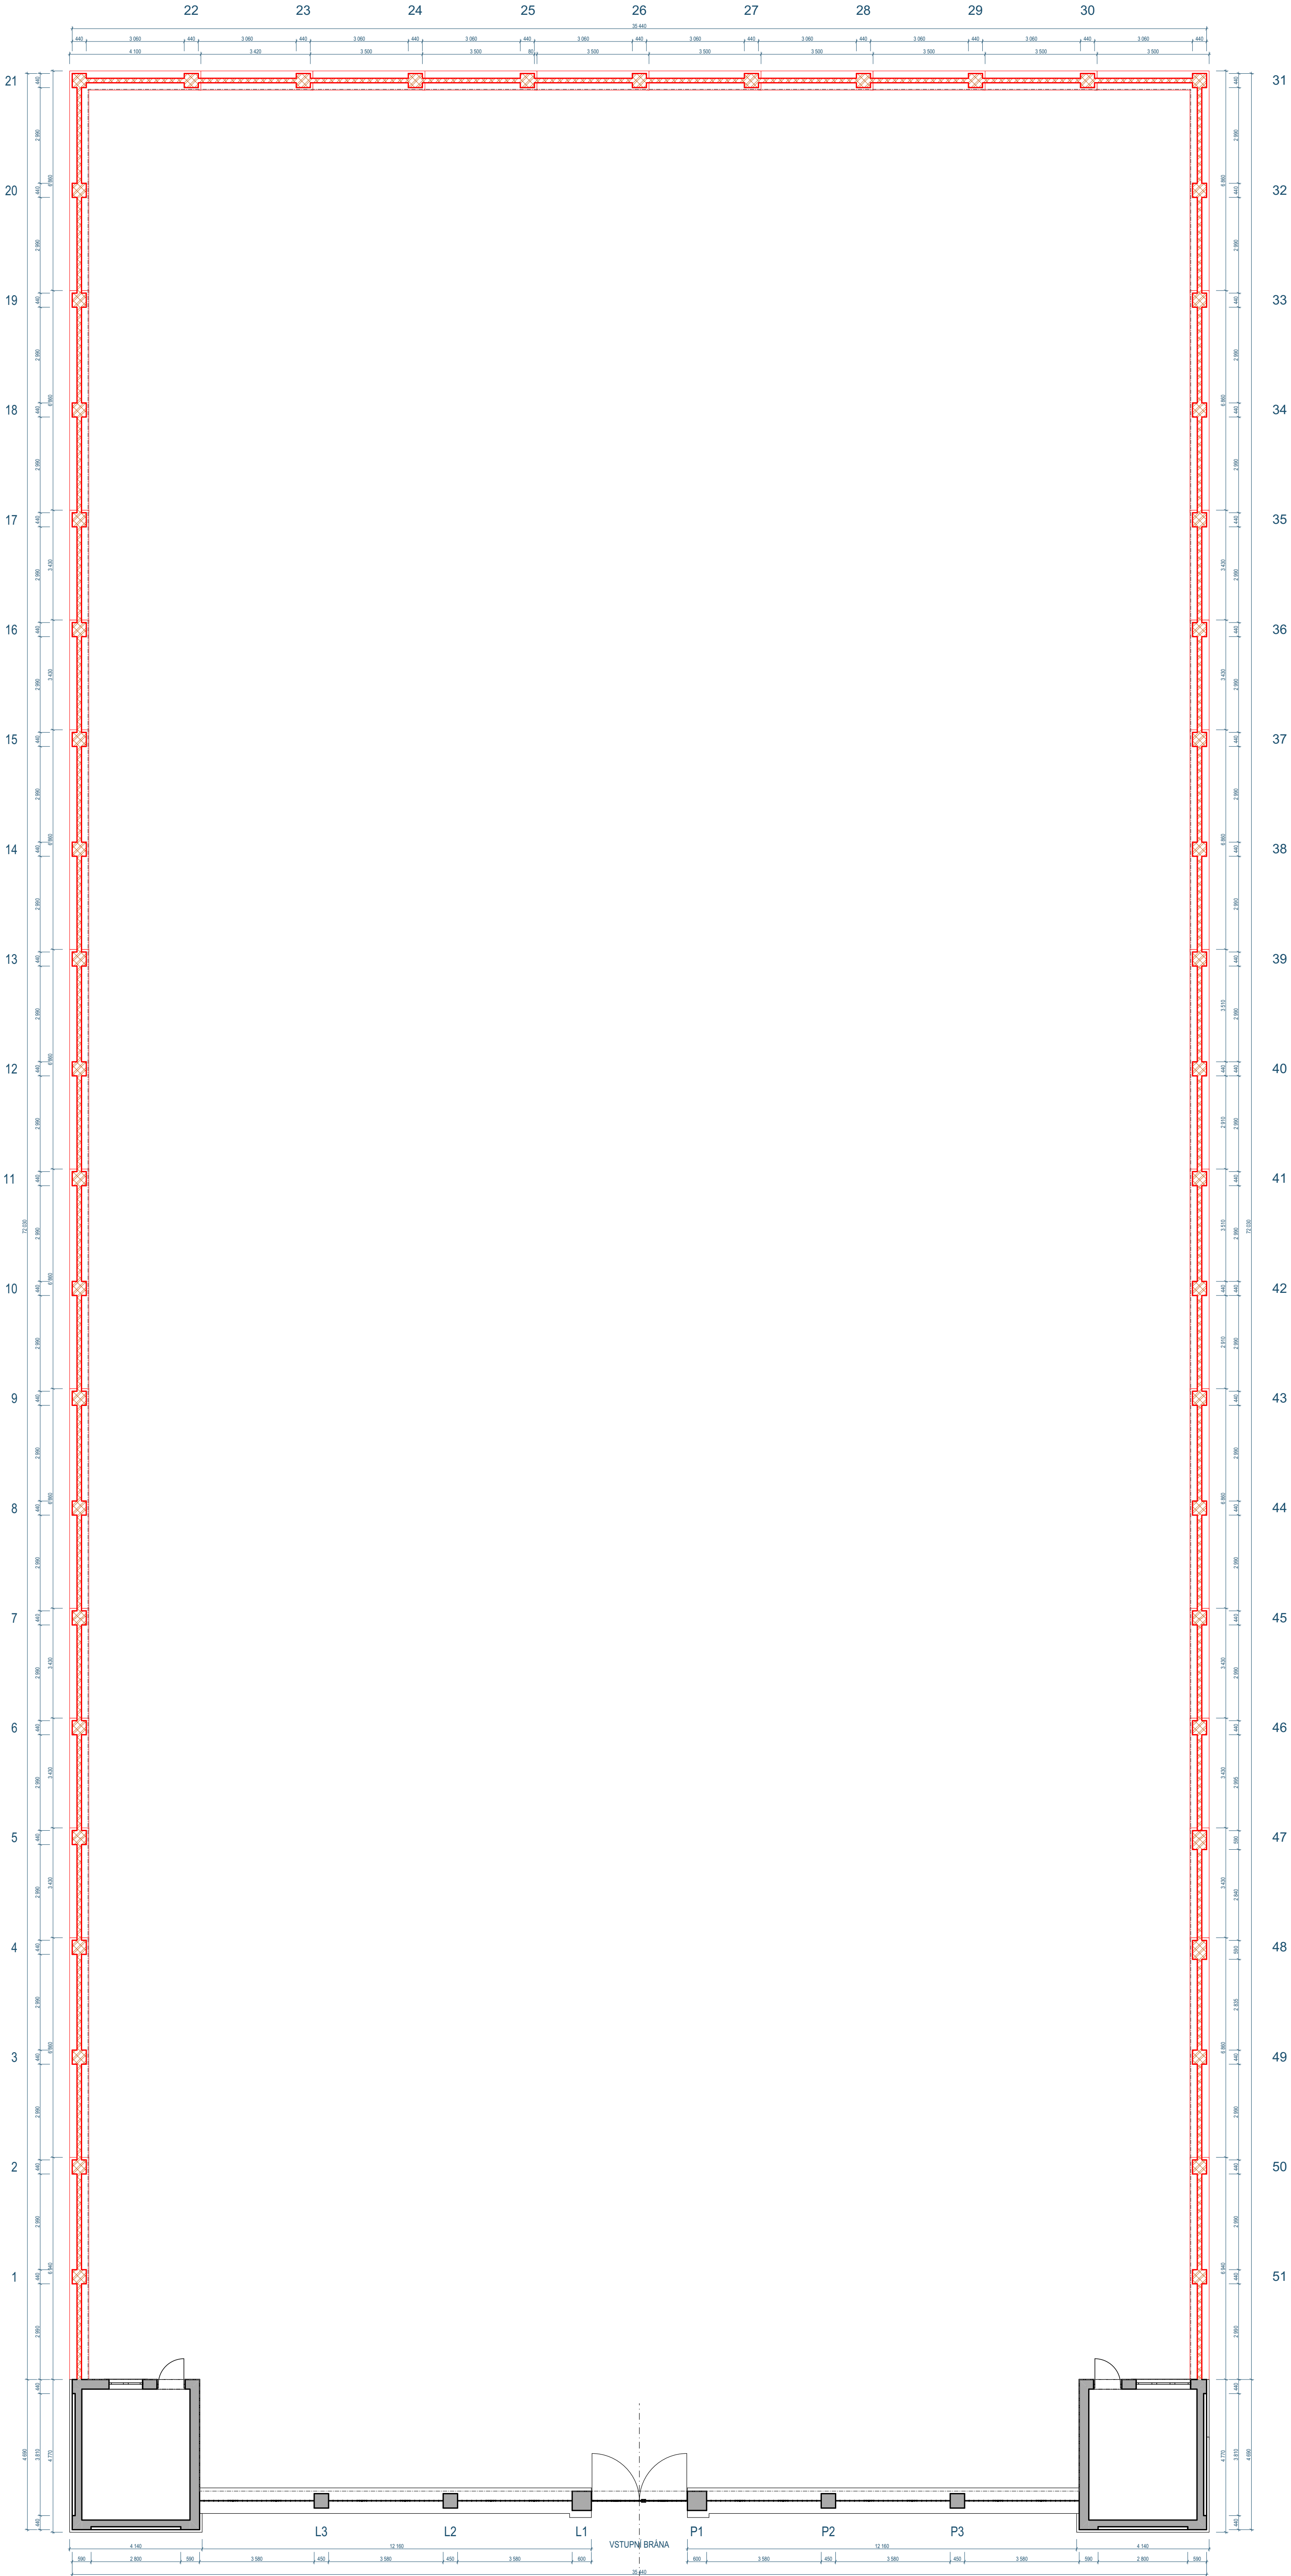

PROJEKTANT: Ing.arch. Lukáš Doubrava			PODPIS A RAZÍTKO:	
OBJEDNATEL: Obec Veselíčko, Veselíčko 68, 751 25				
MÍSTO STAVBY: Hřbitov obce Veselíčko 713/36, st. 198 a 199				
NÁZEV PRŮJEKTU: STAVEBNÍ ÚPRAVY HŘBITOVNÍ ZDI			STUPEN: DPS	
DÁTUM: Architektonicko stavební řešení Půdorys hřbitova			DÁTUM: 1/2020	
VÝKRES: 1:100			PÁGE: D.1.1.2	