


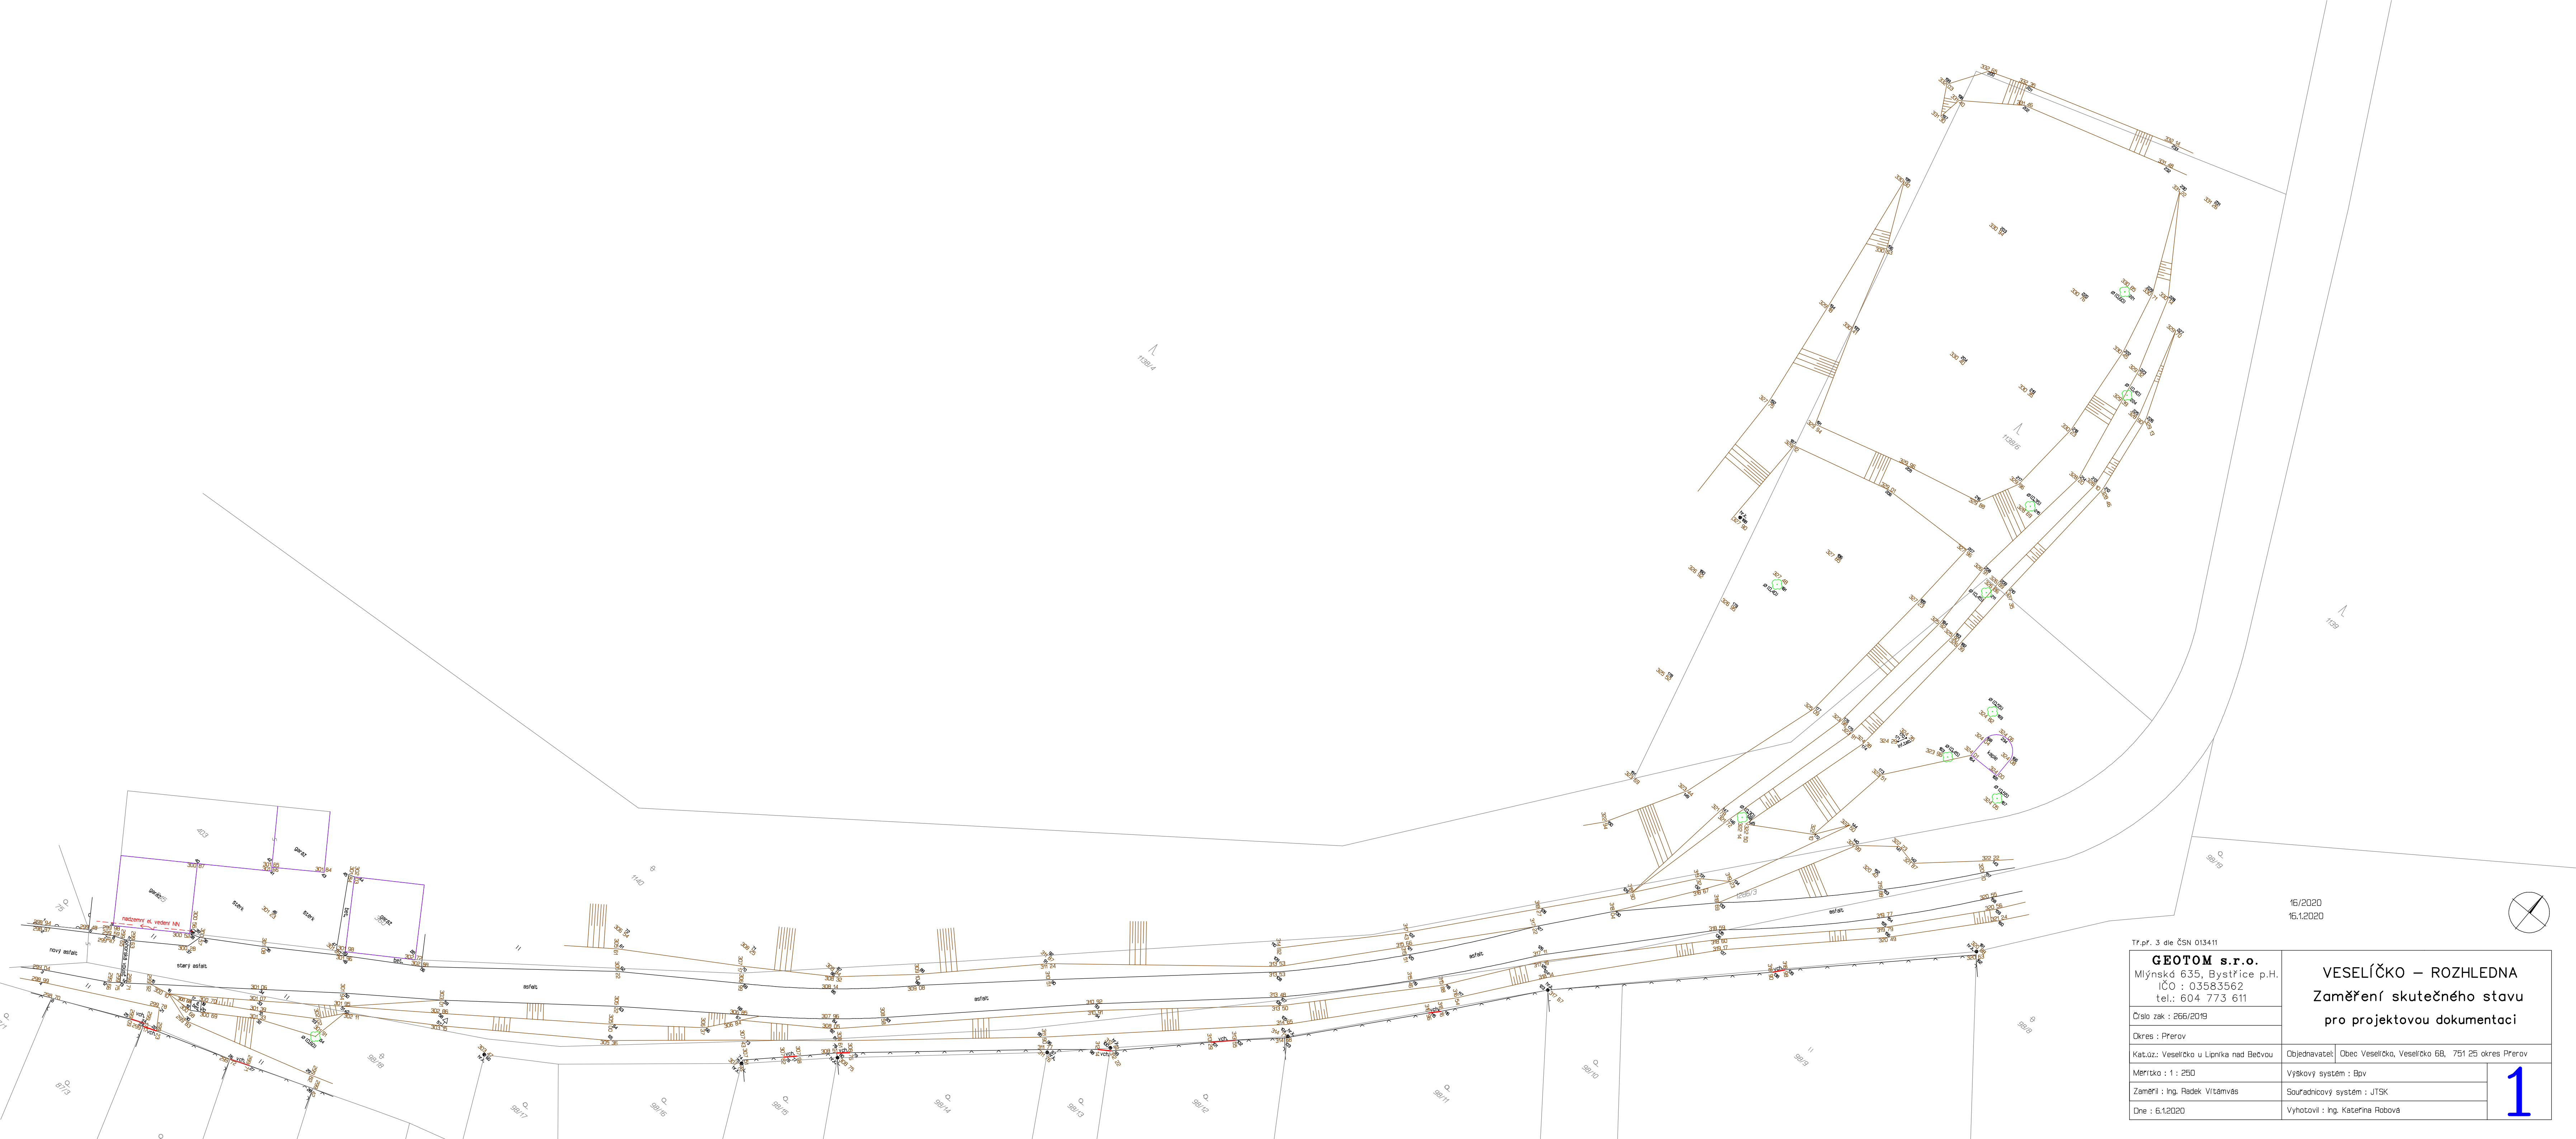

16/2020
16.1.2020

Tr.př. 3 dle ČSN 013411

GEOTOM s.r.o.
Mlýnská 635, Bystřice p.H.
IČO : 03583562
tel.: 604 773 611

Číslo zak : 266/2019

Dkres : Prerov

Kat.úz: Veselíčko u Lipníka nad Bečvou

Měřítko : 1 : 250

Zaměřil : Ing. Radek Vítamväs

Dne : 6.1.2020

VESELÍČKO – ROZHLEDNA
Zaměření skutečného stavu
pro projektovou dokumentaci

Objednavatel: Obec Veselíčko, Veselíčko 68, 751 25 okres Prerov

Výškový systém : Bpv

Souřadnicový systém : JTSK

Vyhotovil : Ing. Kateřina Robová

