


Situace č.5
M 1:500

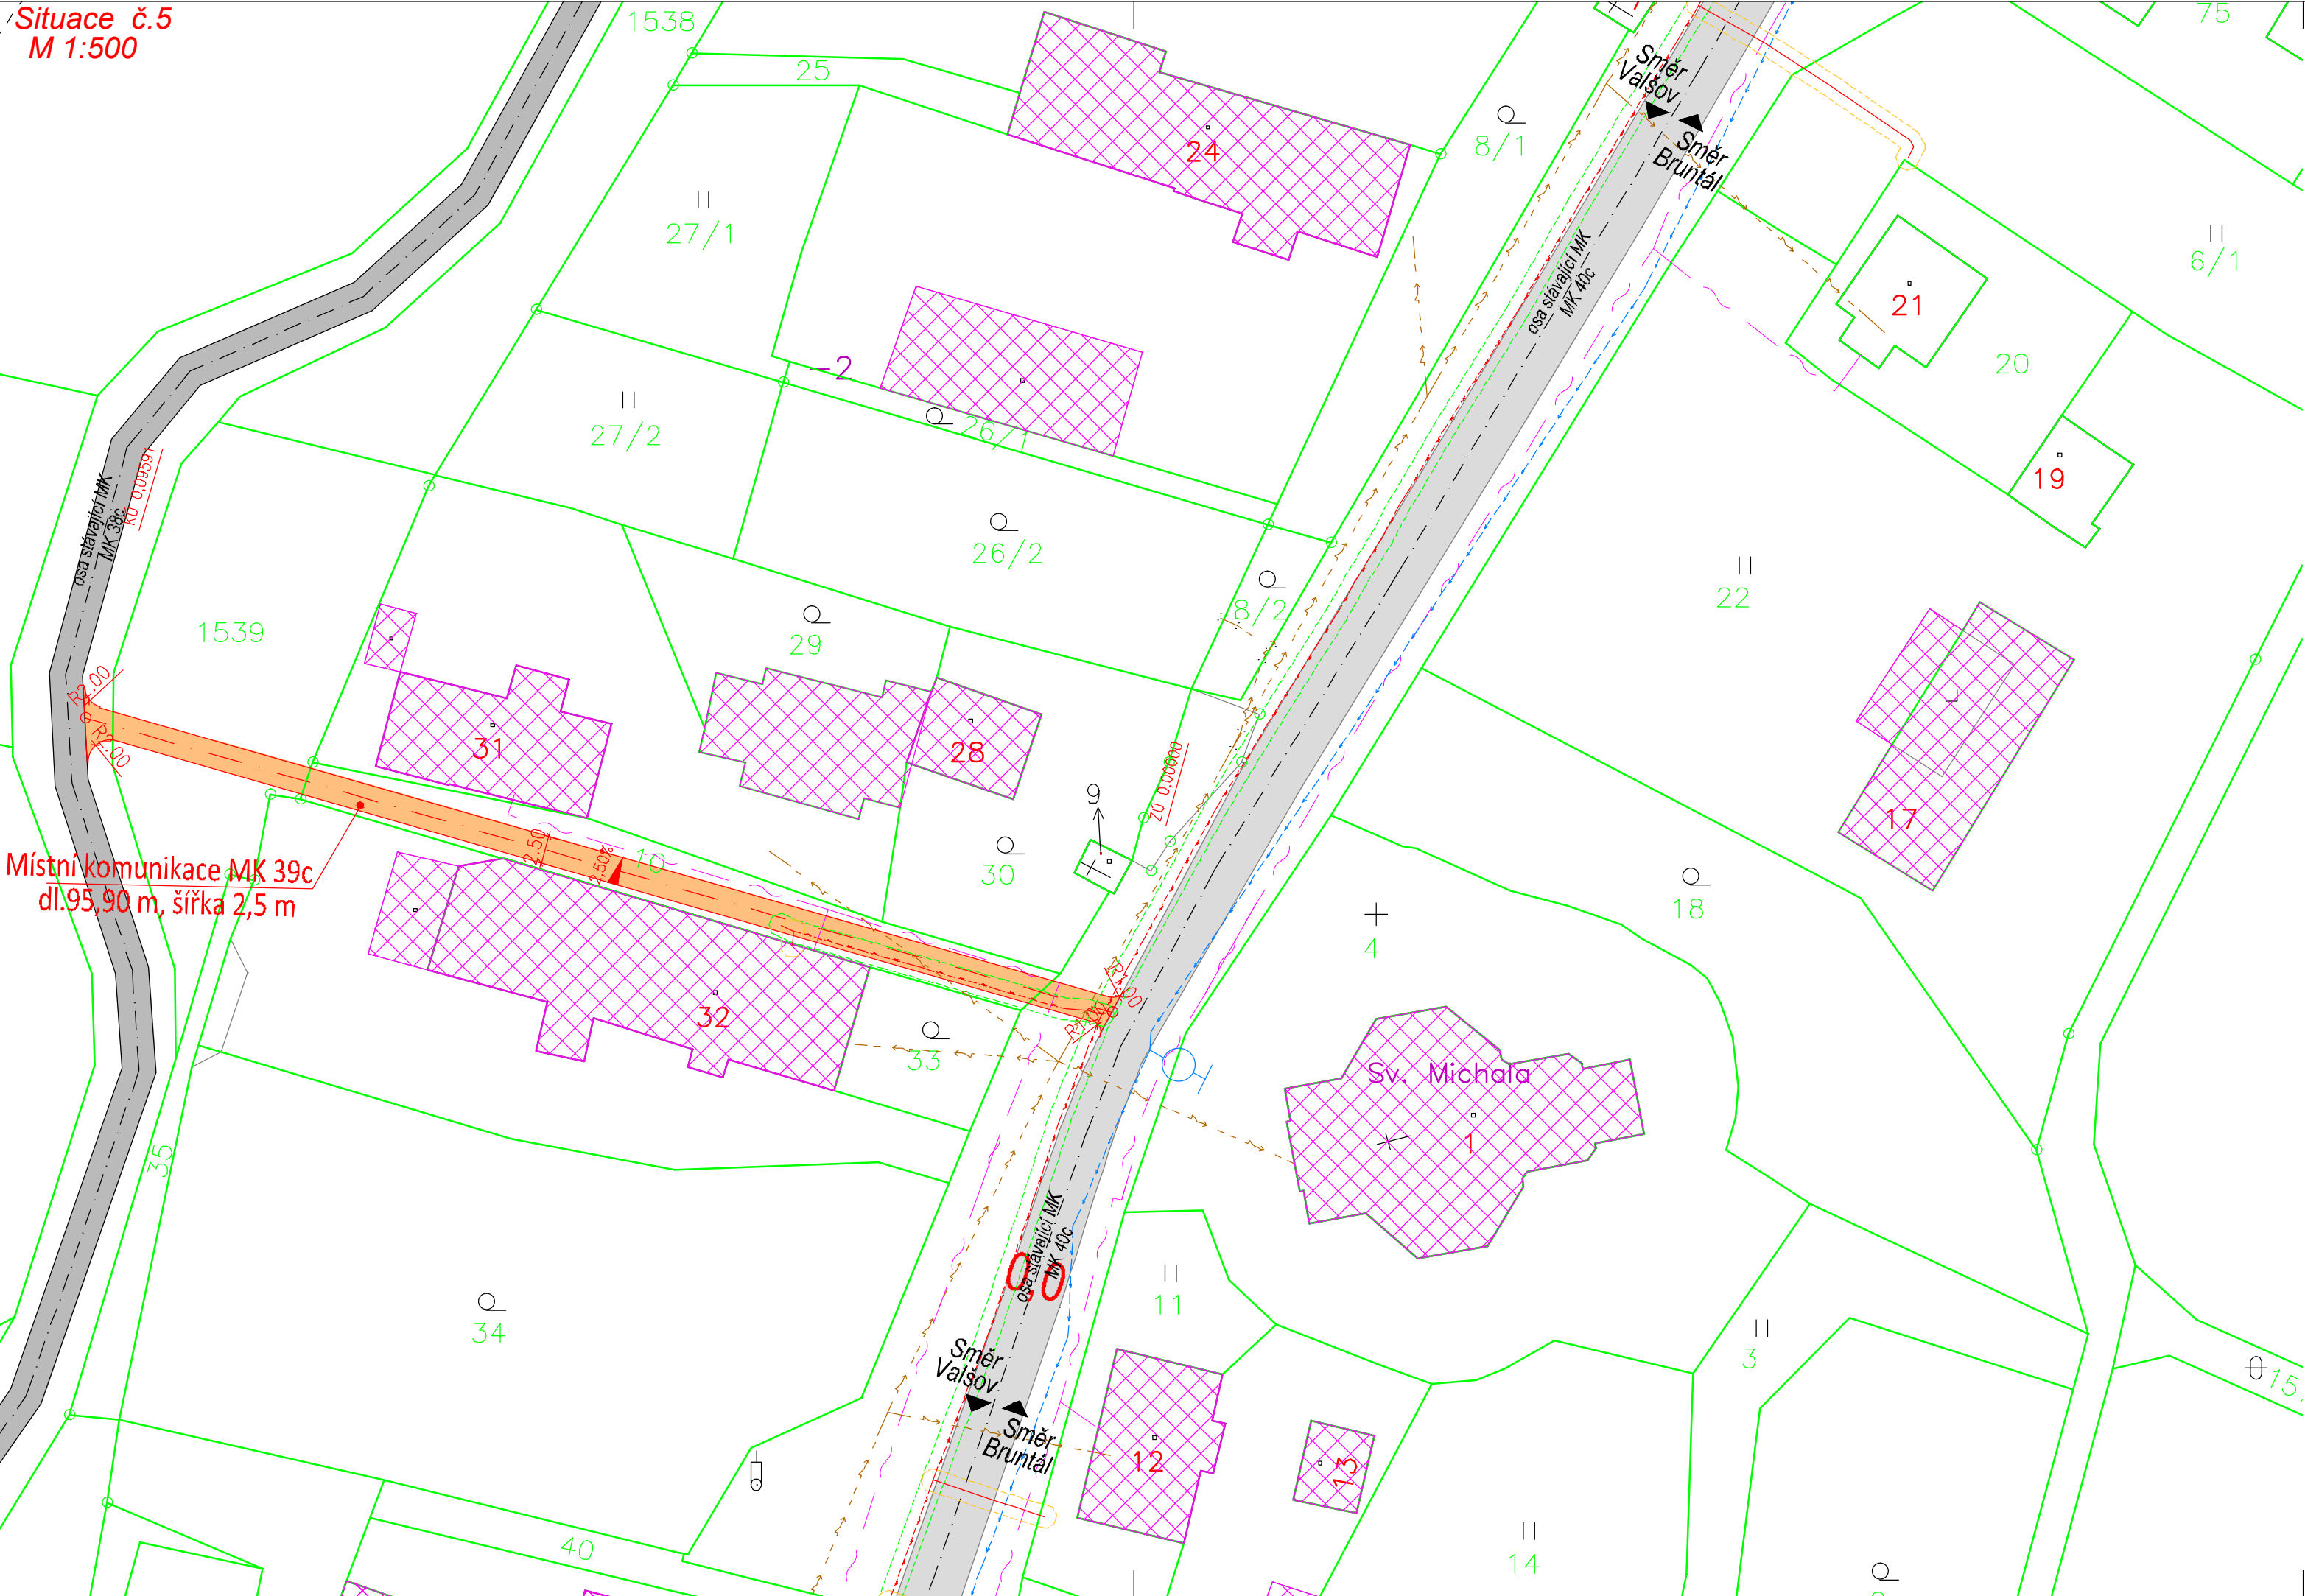

Legenda:

Čáry :

- hranice katastru
- vnitřní kresba katastru
- osy komunikací(navržených k opravě)
- hranice katastrálního území
- osy stávajících komunikací

Značky :

- 1234 číslo parcel k.ú

Legenda stávajících sítí:

- Stávající plynovod STL – RWE, s.r.o. (včetně ochranného pásma plynu)
- El. vedení podz. slaboproud (CETIN, a.s.)
- El. vedení neprovozované slaboproud (CETIN, a.s.)
- Vodovod podzemní (VaK Bruntál, a.s.)
- stávající vedení NN–podzemní (ČEZ, a.s.)
- stávající vedení NN–nadzemní (ČEZ, a.s.)
- stávající vedení VN–nadzemní (ČEZ, a.s.)

Šrafy :

Stávající plochy a prostory:

- stávající komunikace III/4581
- Stávající zástavba

Navržené plochy a prostory:

- Místní komunikace určené k opravě kryt ACO 11tl. 50 mm –jedná se o místní komunikace třídy III. – obslužné, s funkcí obslužnou. Slouží jako přístupové komunikace obyvatel k nemovitostem (k domu č.p. 169)

Souřadnicový systém: S–JTSK

PROJEKTANT			
Ing. Petr Guňka			
Objednatel: Obec Moravkoslezský Kočov Moravský Kočov 200 792 01 Bruntál			
KRAJ: Moravkoslezský KATASTR. ÚZEMÍ: Moravský Kočov, Slezský Kočov			
STAVBA:	Oprava místních komunikací v obci Moravkoslezský Kočov 2016		
OBSAH: Situace č.5	MĚŘITKO : 1:500	ČÍSLO VÝKRESU: B.5.	