


Situace č.7
M 1:500

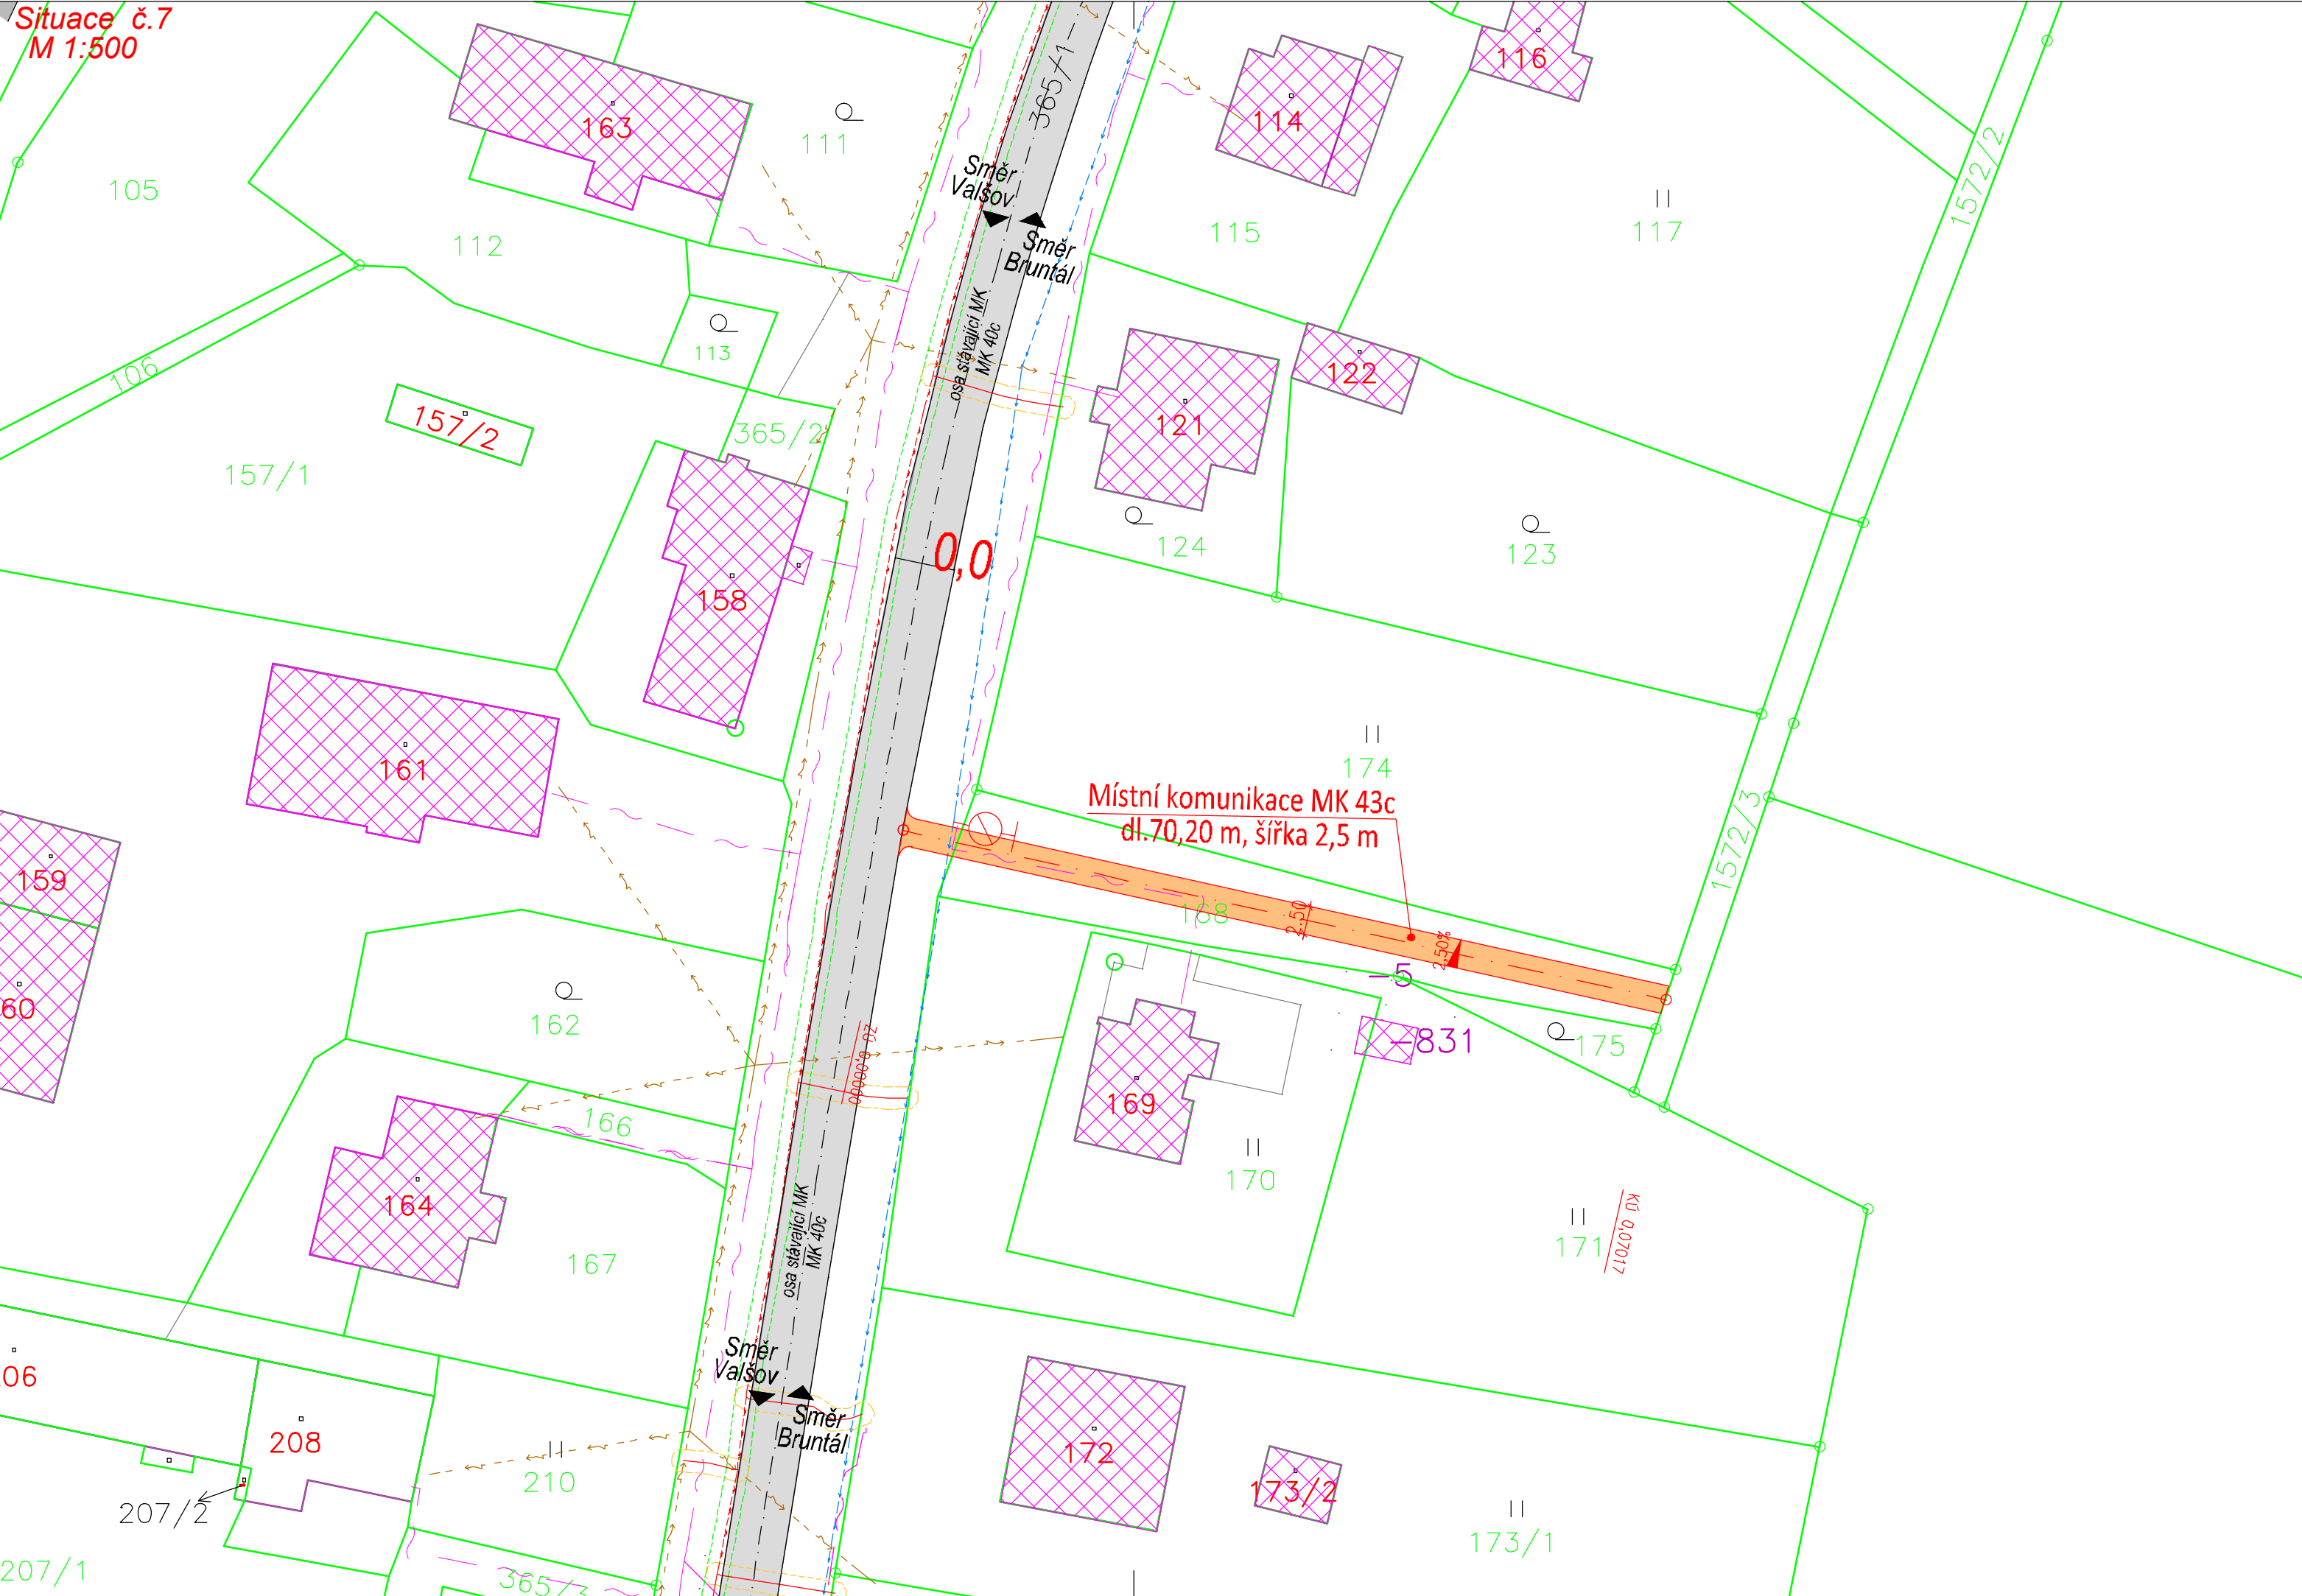

Legenda:

Čáry :

- hranice katastru
- vnitřní kresba katastru
- osy komunikací(navržených k opravě)
- hranice katastrálního území
- osy stávajících komunikací

Značky :

1234
1234 číslo parcel k.ú

Legenda stávajících sítí:

- Stávající plynovod STL – RWE, s.r.o.
(včetně ochranného pásma plynu)
- El. vedení podz. slaboproud (CETIN, a.s.)
- El. vedení neprovozované slaboproud (CETIN, a.s.)
- Vodovod podzemní (VaK Bruntál, a.s.)
- stávající vedení NN–podzemní (ČEZ, a.s.)
- stávající vedení NN–nadzemní (ČEZ, a.s.)
- stávající vedení VN–nadzemní (ČEZ, a.s.)

Šrafy :

Stávající plochy a prostory:

- stávající komunikace III/4581
- Stávající zástavba

Navržené plochy a prostory:

- Místní komunikace určené k opravě kryt ACO 11tl. 50 mm
- —jedná se o místní komunikace třídy III. – obslužné, s funkcí obslužnou. Slouží jako přístupové komunikace obyvatel k nemovitostem (k domu č.p. 169)
- Zpevněné plocha (parkovací plocha) určené k opravě kryt ACO 11+tl. 40 mm

Souřadnicový systém: S–JTSK

PROJEKTANT		
Ing. Petr Guřka		
Objednatel: Obec Moravskoslezský Kočov Moravský Kočov 200 792 01 Bruntál		
KRAJ: Moravskoslezský	KATASTR. ÚZEMÍ: Moravský Kočov, Slezský Kočov	
STAVBA: Oprava místních komunikací v obci Moravskoslezský Kočov 2016		FORMÁT
		3x44
		DATUM
		05/2016
OBSAH: Situace č.7		STUPĚŇ:
		PDPS
		MĚŘÍTKO :
		1:500
		ČÍSLO VÝKRESU:
		B.7.