


VÝKAZ DOSAVIDNÍHO A NOVÉHO STAVU ÚDAJŮ KATASTRU NEMOVITOSTÍ																		
Dosavadní stav					Nový stav													
Označení pozemku perc. číslem	Vyměra parcely		Druh pozemku	Způsob využití	Označení pozemku perc. číslem	Vyměra parcely		Druh pozemku	Způsob využití	Typ stavby	Způsob využití	Způsob určení výměry	Porovnání se stavem evidence právních vztahů					
	ha	m ²				Díl přechází z pozemku označeného v	Dílo listu vlastnictví						Vyměra dílu		Označení dílu			
													ha	m ²				
143	11	44	ostat.pl. neplošná plocha		143	10	82	ostat.pl. neplošná plocha				0	143		130	5	52	f
													195		151	4	21	b+c
													201		151	1	09	a
																10	82	
195	58	98	ostat.pl. manipulační pl.		195	60	69	ostat.pl. manipulační pl.				0	143		130	5	92	e
													195		151	54	77	d
																60	69	
201	84	61	ostat.pl. jiná plocha		201/1	82	88	ostat.pl. jiná plocha				0	201		151	82	88	
					201/2		64	ostat.pl. jiná plocha				0	201		151		64	
365/1	2	45	30	ostat.pl. ostat.komunikace	365/1	2	45	30	ostat.pl. ostat.komunikace			0			130			
1434/1	1	36	63	ostat.pl. ostat.komunikace	1434/1	1	36	61	ostat.pl. ostat.komunikace			2	1434/1		130	1	36	61
1434/2		5	59	ostat.pl. jiná plocha	1434/2		5	61	ostat.pl. jiná plocha			2	1434/1		130		2	g
													1434/2		151	5	59	celá
																5	61	
	5	42	55			5	42	55										


Seznam souřadnic (S-JTSK)
Číslo bodu Souřadnice pro zápis do KN
Y X Kód kv. Poznámka

k.ú. Moravský Kočov (613304)
298-555 529766.07 1082705.60 3 barva
366-36 529691.75 1082652.14 3 roh domu
444-523 529626.68 1082639.22 8 barva
444-551 529652.02 1082674.77 8 dr.kolík
550-2 529764.90 1082698.44 3 pl.mezník
550-3 529761.63 1082699.95 3 dr.kolík
1 529617.82 1082618.75 3 pl.mezník
2 529634.08 1082644.67 3 roh bet.
3 529631.67 1082646.22 3 hřeb
4 529637.17 1082653.94 3 pl.mezník
5 529638.83 1082652.76 3 roh bet.
6 529641.76 1082653.60 3 pl.mezník
7 529656.16 1082672.41 3 pl.mezník
8 529713.46 1082747.27 3 pl.mezník
9 529762.35 1082700.86 3 pl.mezník

Zpřesnění geometrického a polohového určení pozemků podle §50 odst.1 písm. a) katastrálního zákona navržené v tomto geometrickém plánu lze v katastru nemovitostí provést jen na základě souhlasného prohlášení.

GEOMETRICKÝ PLÁN pro rozdelení pozemku, změnu hranic pozemků, průběh vytyčené hranice pozemků	Geometrický plán ověřil úředně oprávněný zeměměřický inženýr:		Stejnopis ověřil úředně oprávněný zeměměřický inženýr:	
	Jméno, příjmení:	Ing.Vojtěch Hrdina	Jméno, příjmení:	
	Číslo položky seznamu úředně oprávněných zeměměřických inženýrů:	46/1995	Číslo položky seznamu úředně oprávněných zeměměřických inženýrů:	
	Dne:	Číslo:	Dne:	Číslo:
	Naležlostní a přenesení odpovídá právním předpisům.		Tento stejnopis odpovídá geometrickému plánu v elektronické podobě uloženému v dokumentaci katastrálního úřadu.	
Vyhotovitel: GEOPROF s.r.o. Lidická 210/5 79201 Bruntál IČ: 25827723	Katastrální úřad souhlasí s označením parcel.		Ověření stejnopisu geometrického plánu v listinné podobě.	
Číslo plánu: 736-21/2019				
Okres: Bruntál				
Obec: Moravskoslezský Kočov				
Kat. území: Moravský Kočov				
Mapový list: Rýmařov 1-1/13	Dosaředním vlastníkem pozemků byla poskytnuta možnost seznámit se v terénu s průběhem navržených nových hranic které byly označeny předepsaným způsobem: plast.mezníky, betony, hřebem.			

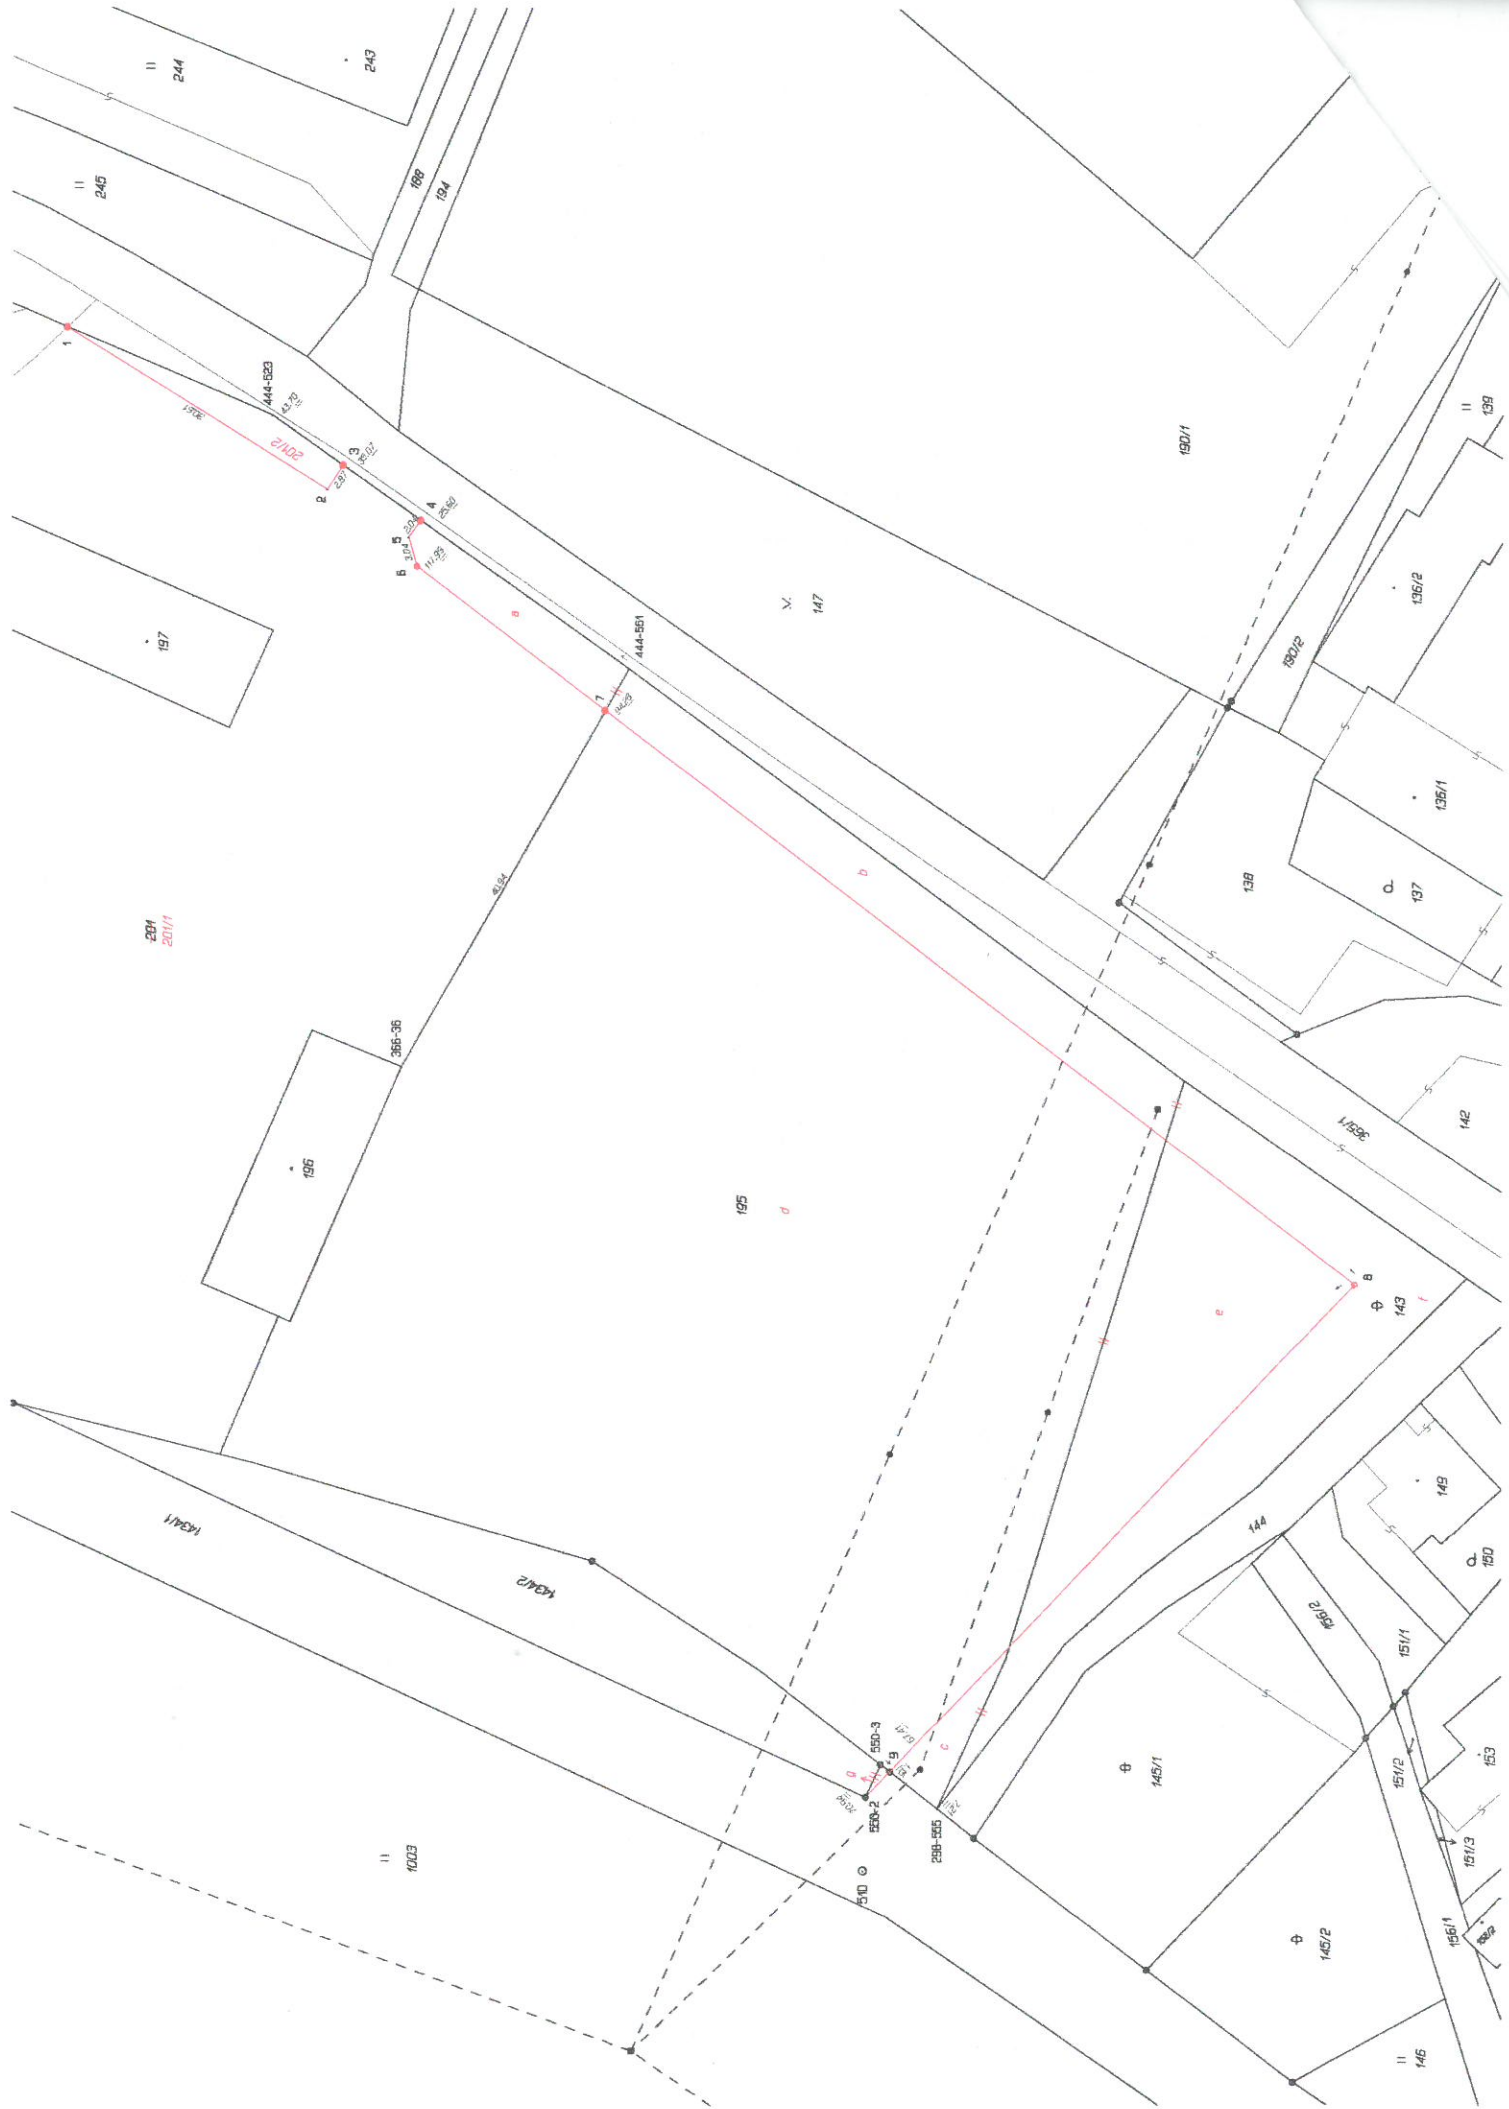

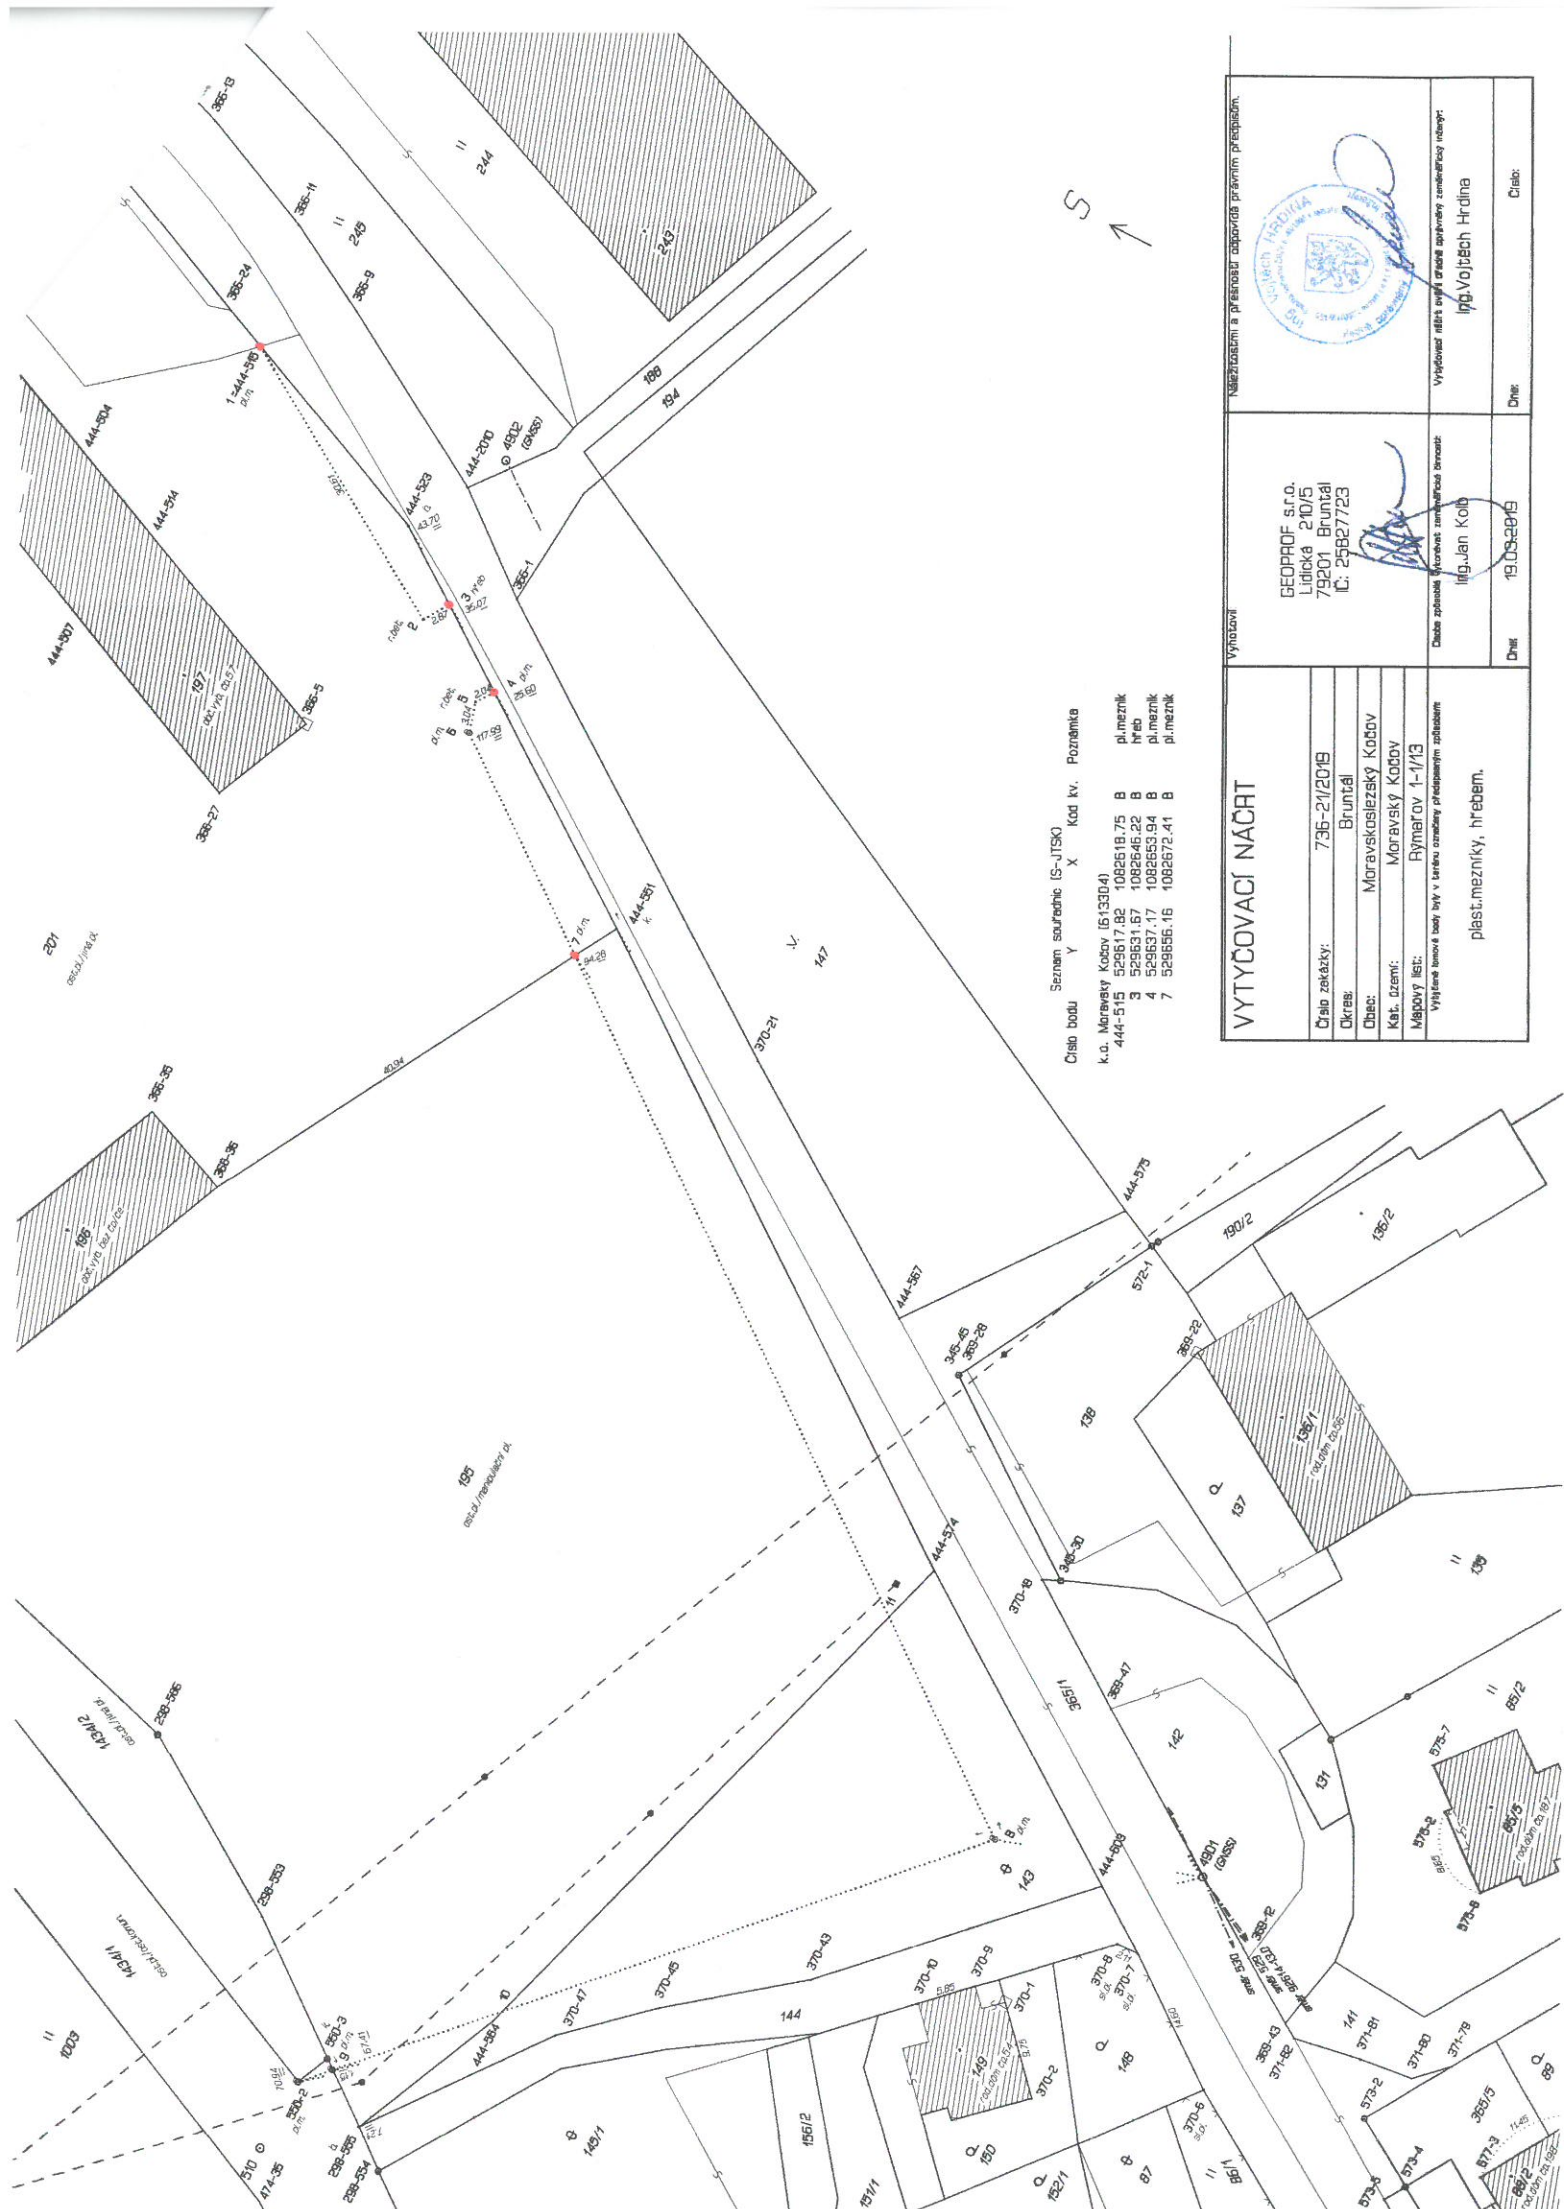

Seznam souřadnic (S-JTSK) X Y Kod kv. Poznámka

444-515	529617.82	1082618.75	B	pl.mezník
4	529637.17	1082653.94	B	pl.mezník
7	529656.16	1082672.41	B	pl.mezník

VYTYČOVACÍ NÁČRT

